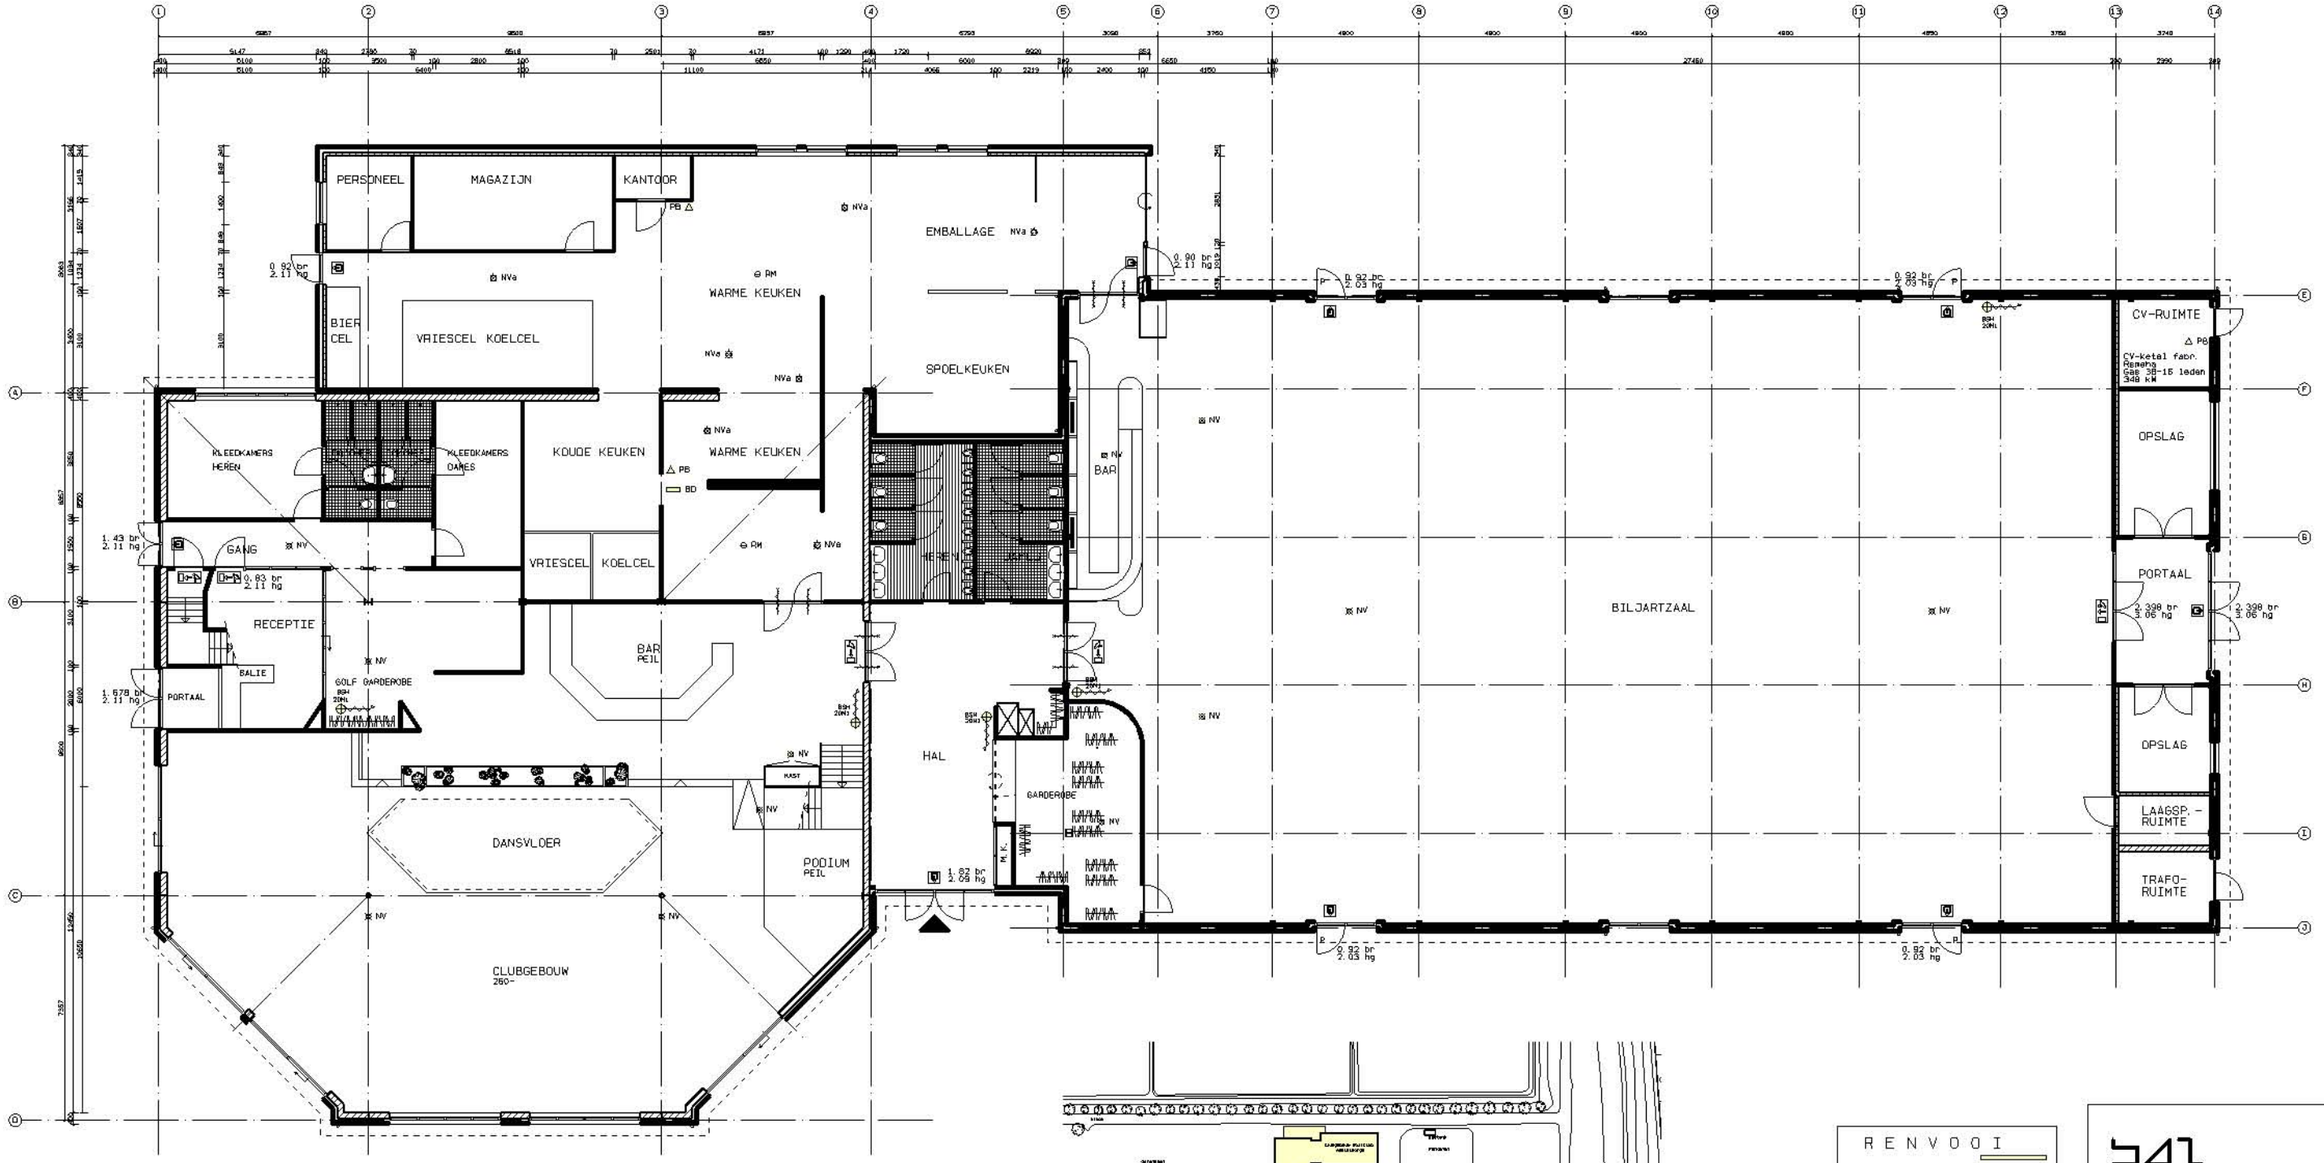

BEGANE GROND

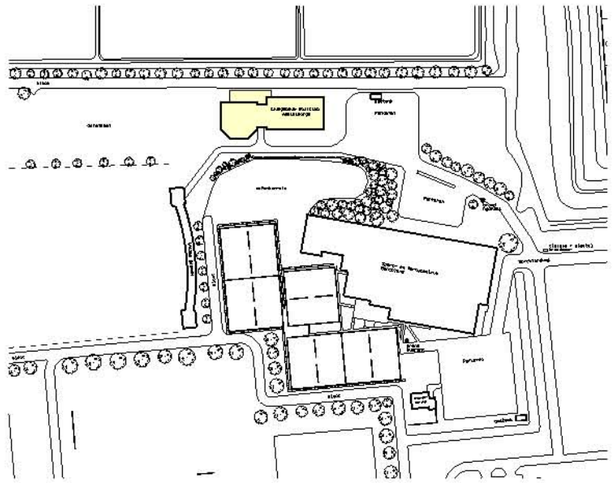

SITUATIE
schaal 1:2000

RENVOOI

RM	ROOKMELDER
PB	POEDERBLUSSERS
NV	NOODVERLICHTING
NVa	(NOOD)VERLICHTING + ACCU
BD	BRANDDEKEN
BSH 20MI	BRANDSLANGHASPEL
	VLUCHTWEG UITGANG
	VLUCHTWEG RICHTING VERANDEREN
	VLUCHTWEG RECHTDOOR
P	DEUR MET PANIEKSLUITING
	30 MIN. BRANDW. ZELFSLUITENDE DEUR

MATEN IN HET WERK TE CONTROLEREN

Bouwkundig Adviesbureau Zwolle BV

Project: Bestaande gebouwen Amstelborgh/ Borchland te Amsterdam
Opdrachtgever: Amstelborgh & Borchland
Tekenwerk: Bouwkundig Adv. bureau Zwolle BV
Onderwerp: Brandveilig gebruik
Onderdeel: Gebouw Amstelborgh
Blad: Plattegrond
Werknummer: B-01
Schaal: 04040t
Datum: 1:100/2000
Gewijzigd: 26-03-2004, 16-04-2004

Tesselschadestraat 156, 8023 BL Zwolle
Postbus 3547, 8001 BN Zwolle
tel. 038-4530000, fax 038-4530002
Email: algemeen@bac.nl
Website: www.bac.nl